


## CONTOH LUKISAN TAPAK

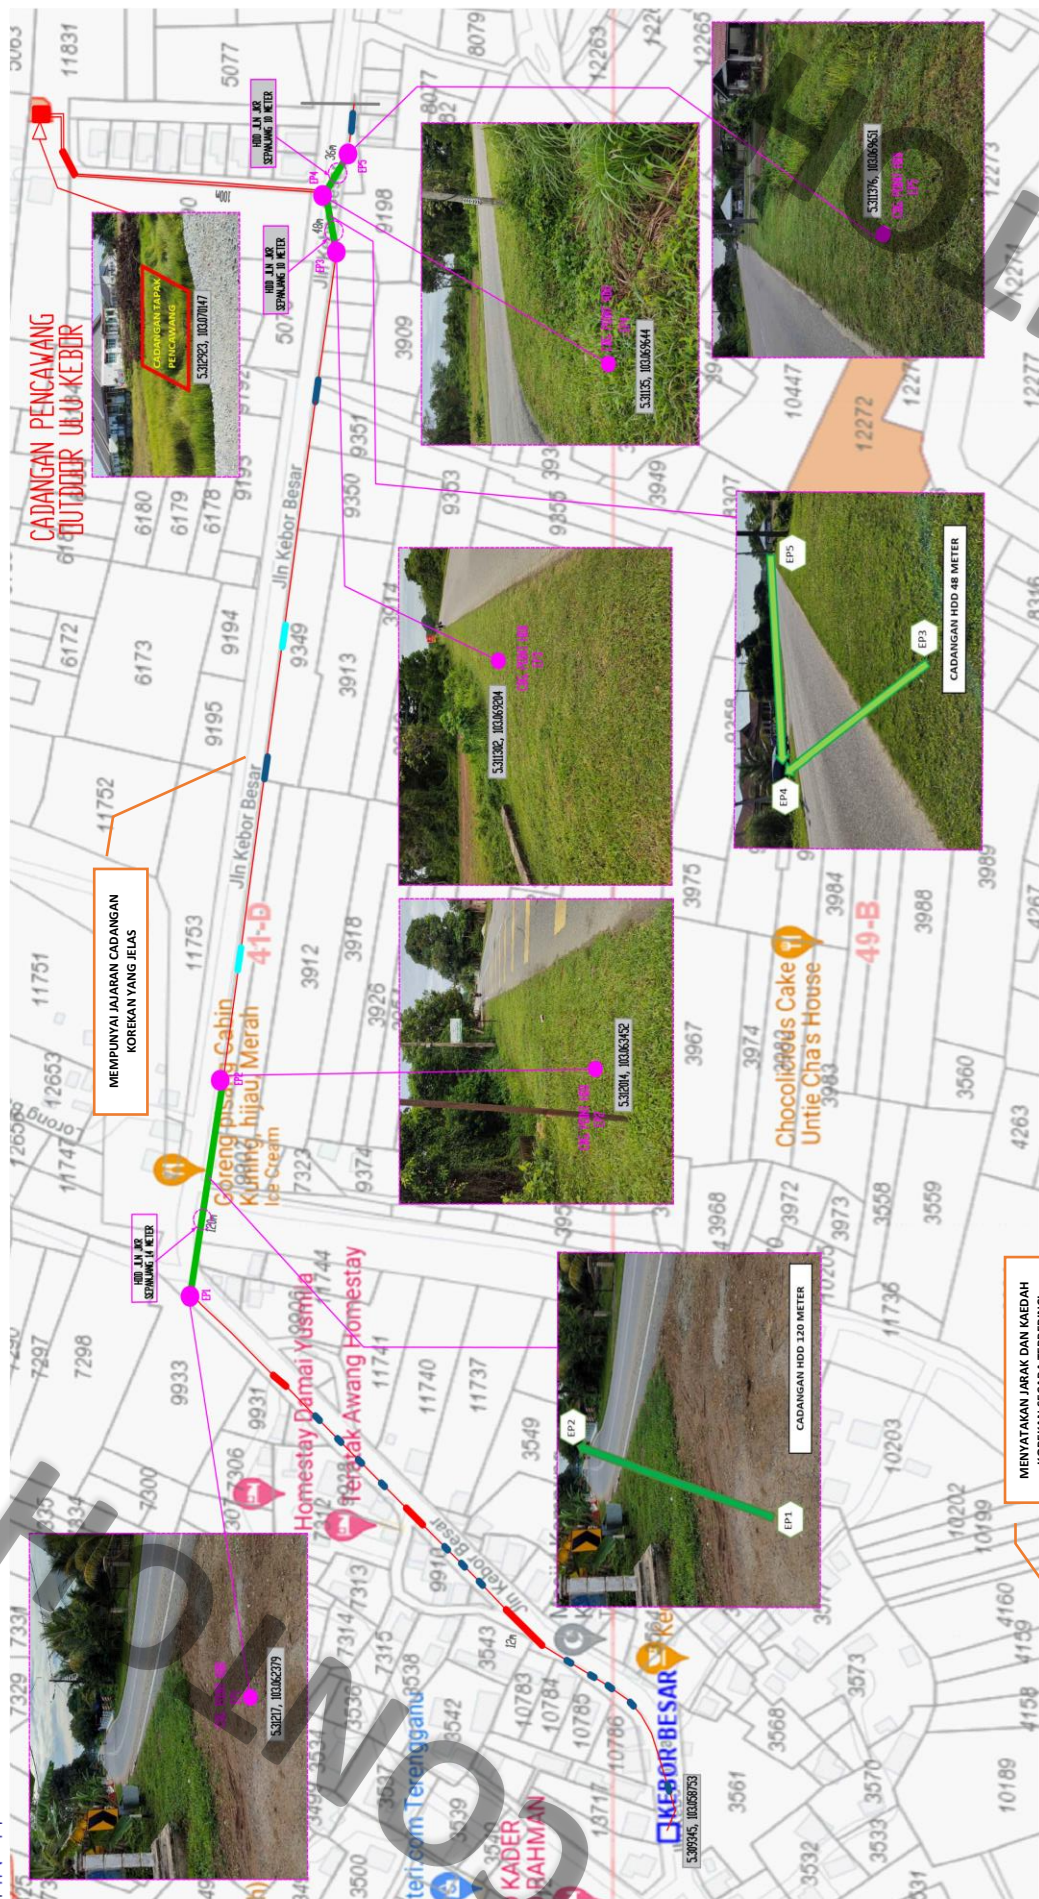

PANDLIAN

- Cadangan Kabel XLPE 11kV AL. 3C. 150mm Dientang pada Jalan Tanah sepanjang 2044m.  
Cadangan Kabel Dientang Jalan Paip GI 150mm (Melintas) Longkong Sepanjang 12m (2x6m)  
Cadangan Kabel Dientang Jalan Paip Corrugated 150mm Pada Jalan Tanah Sepanjang 144m (2x6m)  
Cadangan Kabel Dientang Jalan Paip HDPE PN10 150mm Pada Jalan Bertar Sepanjang 36m (4x6m)+(1x12m)  
Cadangan HDD Paip 150mm Sepanjang 264m (36m+48m+(20m+6m)  
Cadangan Excavation Pit (ET) Sebanyak 7 EP

DISEDIAKAN DAN DISAHKAN OLEH  
PERUNDING / PENYEDIA UTILITI  
YANG BERTAULIAH

[illegible]


**AHMAD FAUZI BIN OTHMAN**  
Senior Engineer (System Planning, 11kV & LV Terengganu)  
Network Planning, Jabatan Distribution Network  
Bahagian Pembinaan, TNB







### CONTOH LUKISAN TAPAK

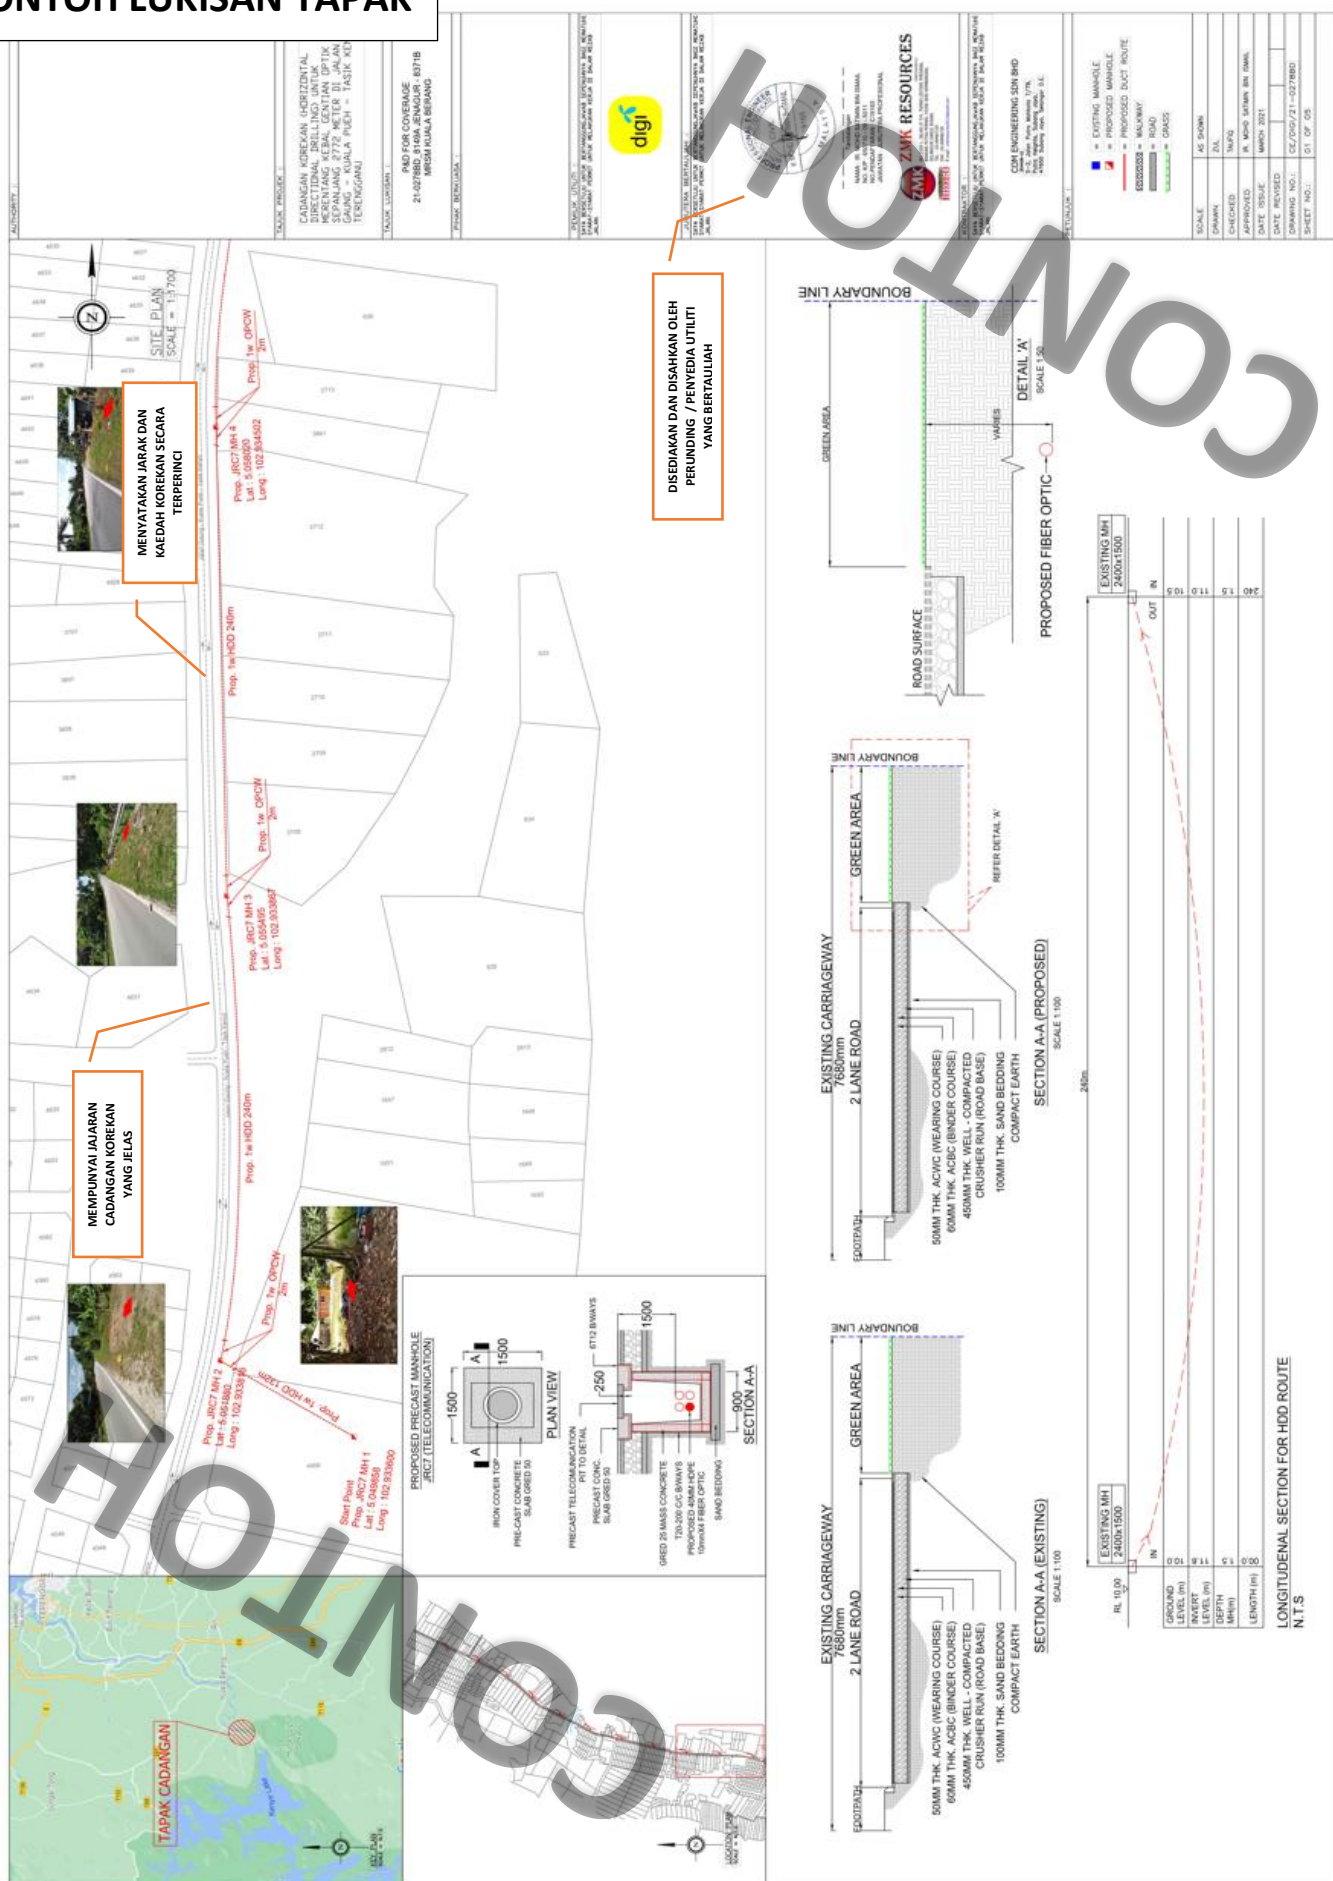



## CONTOH LUKISAN TAPAK

[illegible]

SEDIA TALIAN ABC 3X16+25MP & 1X16+25MM (DIRUMBAK)  
 SEDIA TIANG SPUN 7.5M, 2.0KN (DIRUMBAK)  
 CDG TIANG SPUN 9.0M, 2.0KN SEBANYAK 42 BATANG  
 SEDIA TIANG SPUN 9.0M, 2.0KN  
 CDG UMBANG SEDANYAK 5 SET

CDG KABEL VR 185MMP XLPE 4-TERAS BAWAH TANAH  
SEPANJANG 300M (100M+100M+50M)  
CDG TALIAN ABC 3X185+120+16MMP SEPANJANG (50 JARAK)  
SEDIADA TALIAN ABC 3X185+120+16MMP  
SEDIADA TALIAN ABC 3X95+70+16MMP (DIRUMBAK)

Penunjang:

